
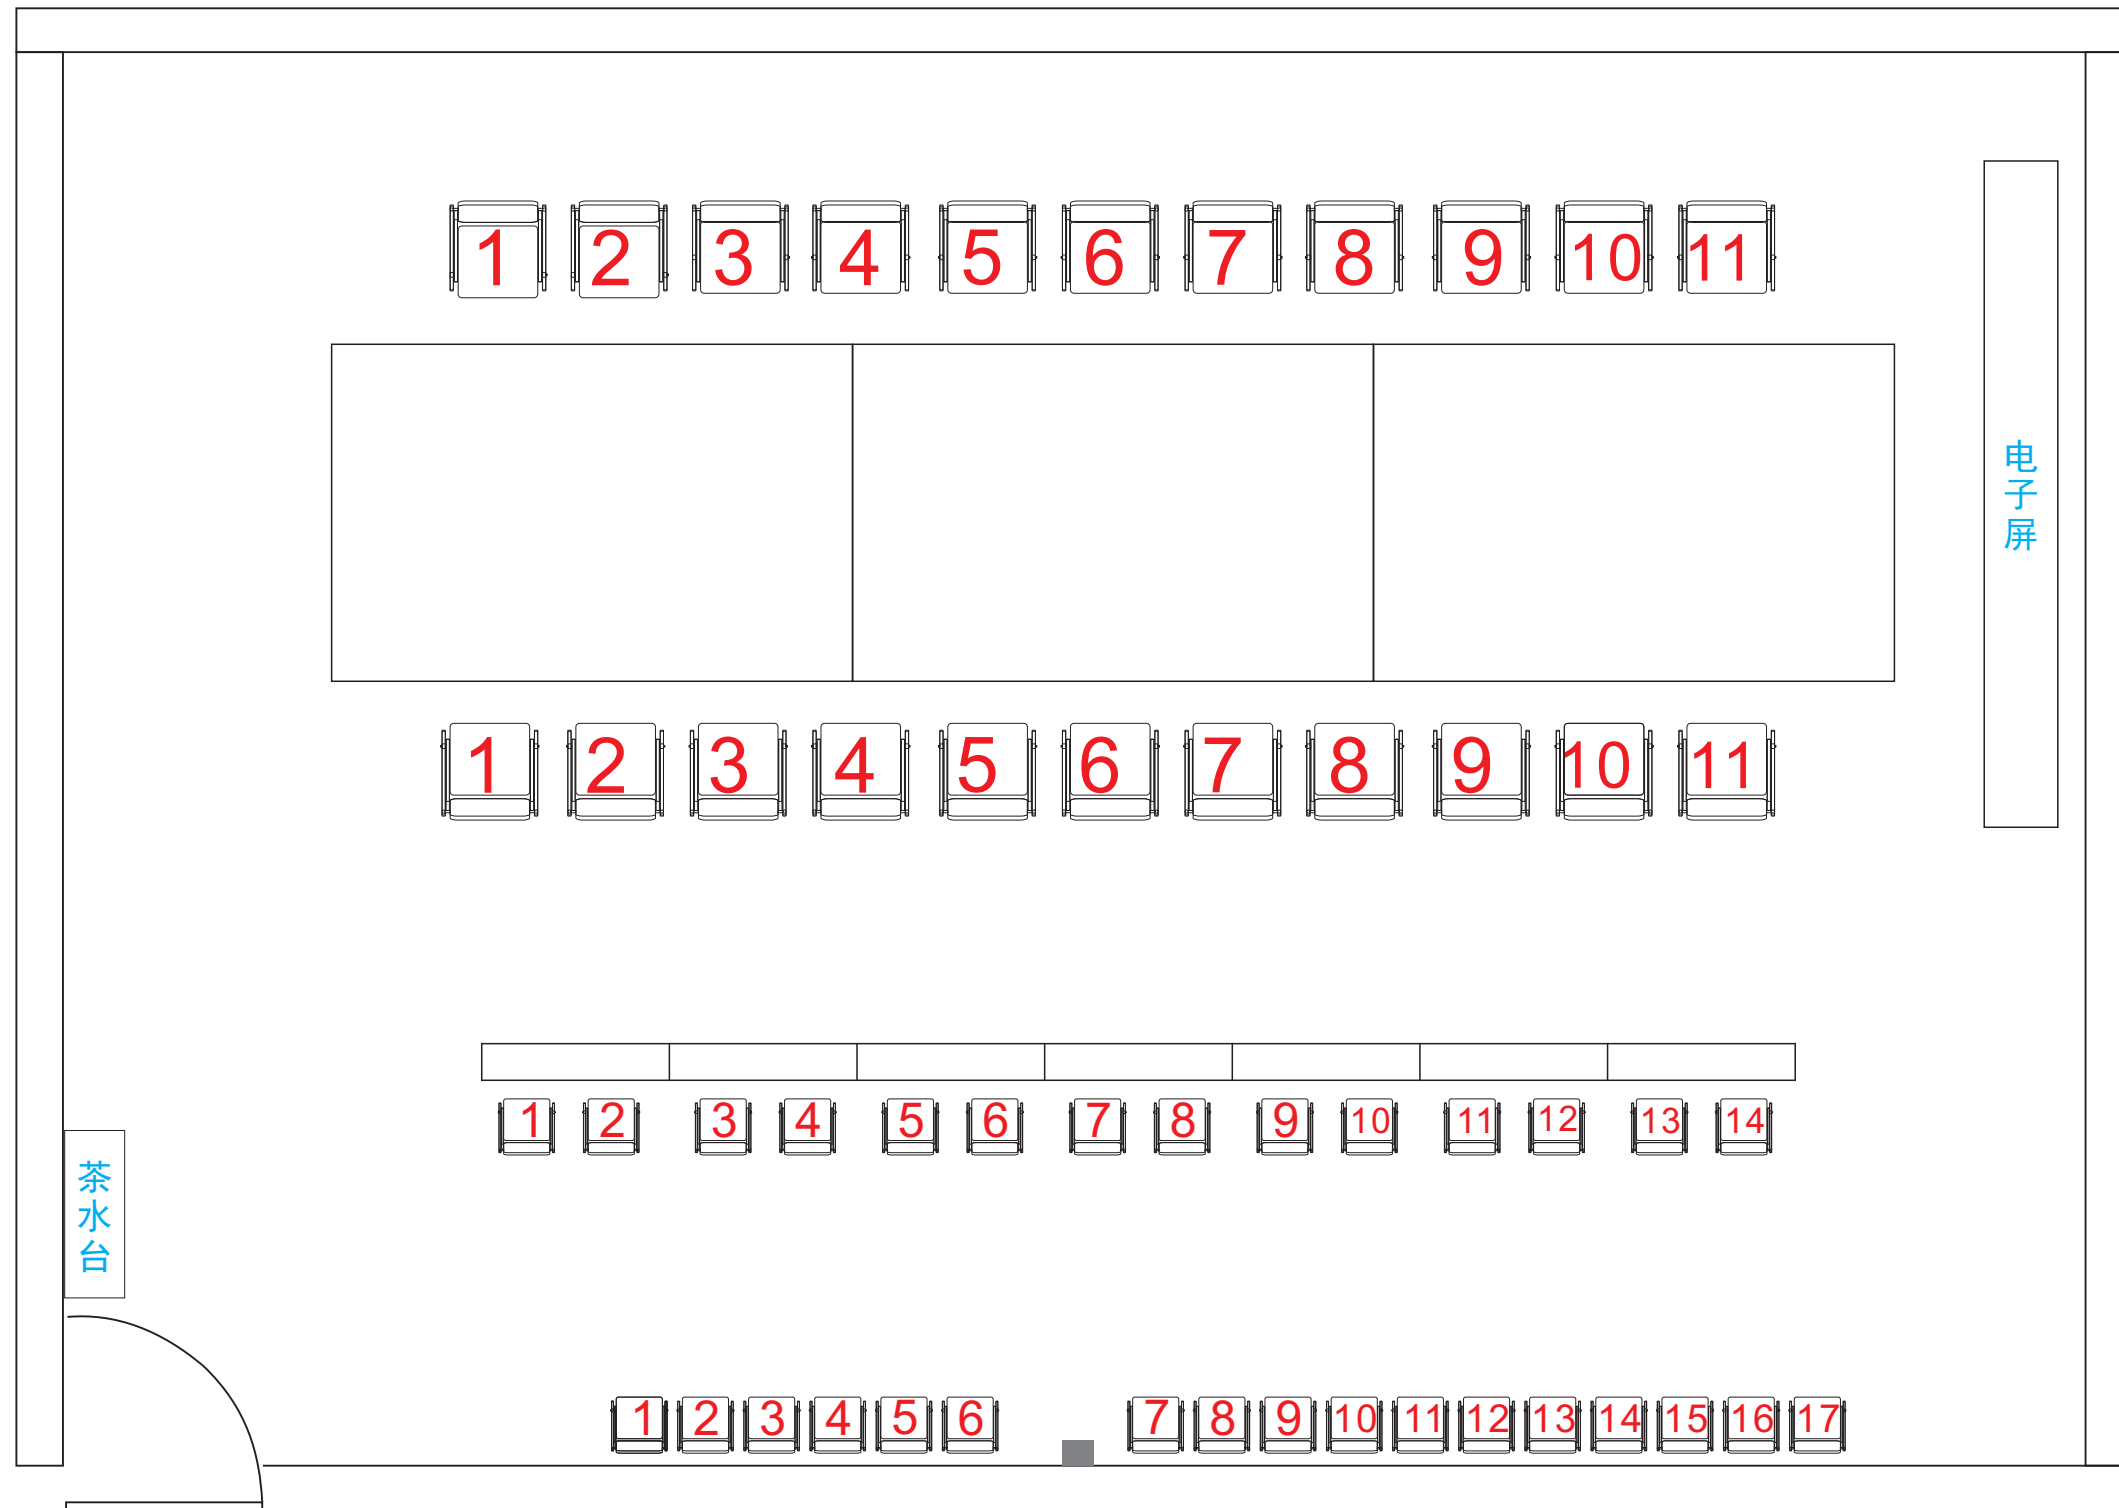


办公楼206会议室

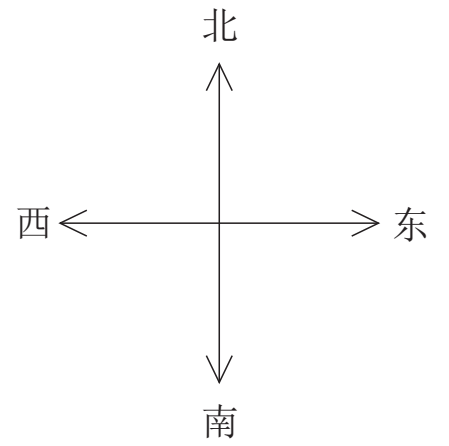

注：会议桌共有2排22个座位，中间一列为小桌共14个座位，最下列为靠墙无桌子。
本会议室可容纳座位53个。